

Agenzia delle Entrate
CATASTO FABBRICATI
Ufficio Provinciale di
Caltanissetta

Dichiarazione protocollo n. CL0030868 del 21/06/2017

Planimetria di u.i.u. in Comune di Caltanissetta

Viale Della Regione

civ. 1

Identificativi Catastali:

Sezione:

Foglio: 86

Particella: 144

Subalterno: 1

Compilata da:

Bonsignore Salvatore Ugo

Iscritto all'albo:

Ingegneri



Prov. Caltanissetta

N. 473

Scheda n. 2

Scala 1:500

Piano primo

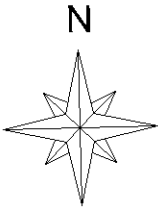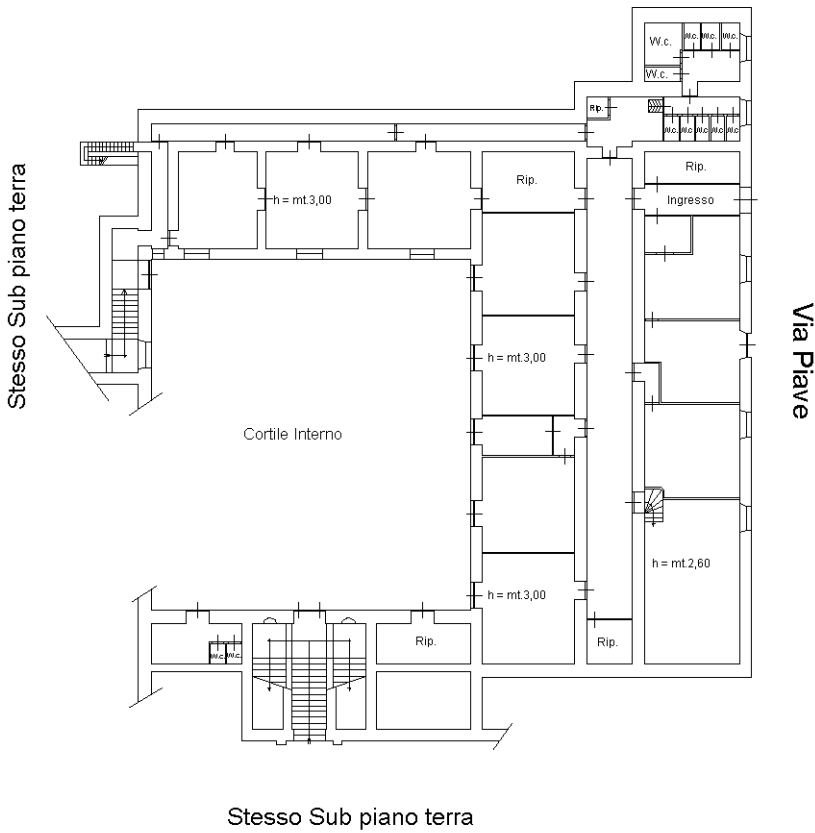

Ultima planimetria in atti