

Agenzia delle Entrate
CATASTO FABBRICATI
Ufficio Provinciale di
Caltanissetta

Dichiarazione protocollo n. CL0030868 del 21/06/2017

Planimetria di u.i.u. in Comune di Caltanissetta

Viale Della Regione

civ. 1

Identificativi Catastali:

Sezione:

Foglio: 86

Particella: 144

Subalterno: 1

Compilata da:

Bonsignore Salvatore Ugo

Iscritto all'albo:

Ingegneri


Prov. Caltanissetta

N. 473

Scheda n. 1

Scala 1:500

Piano terra

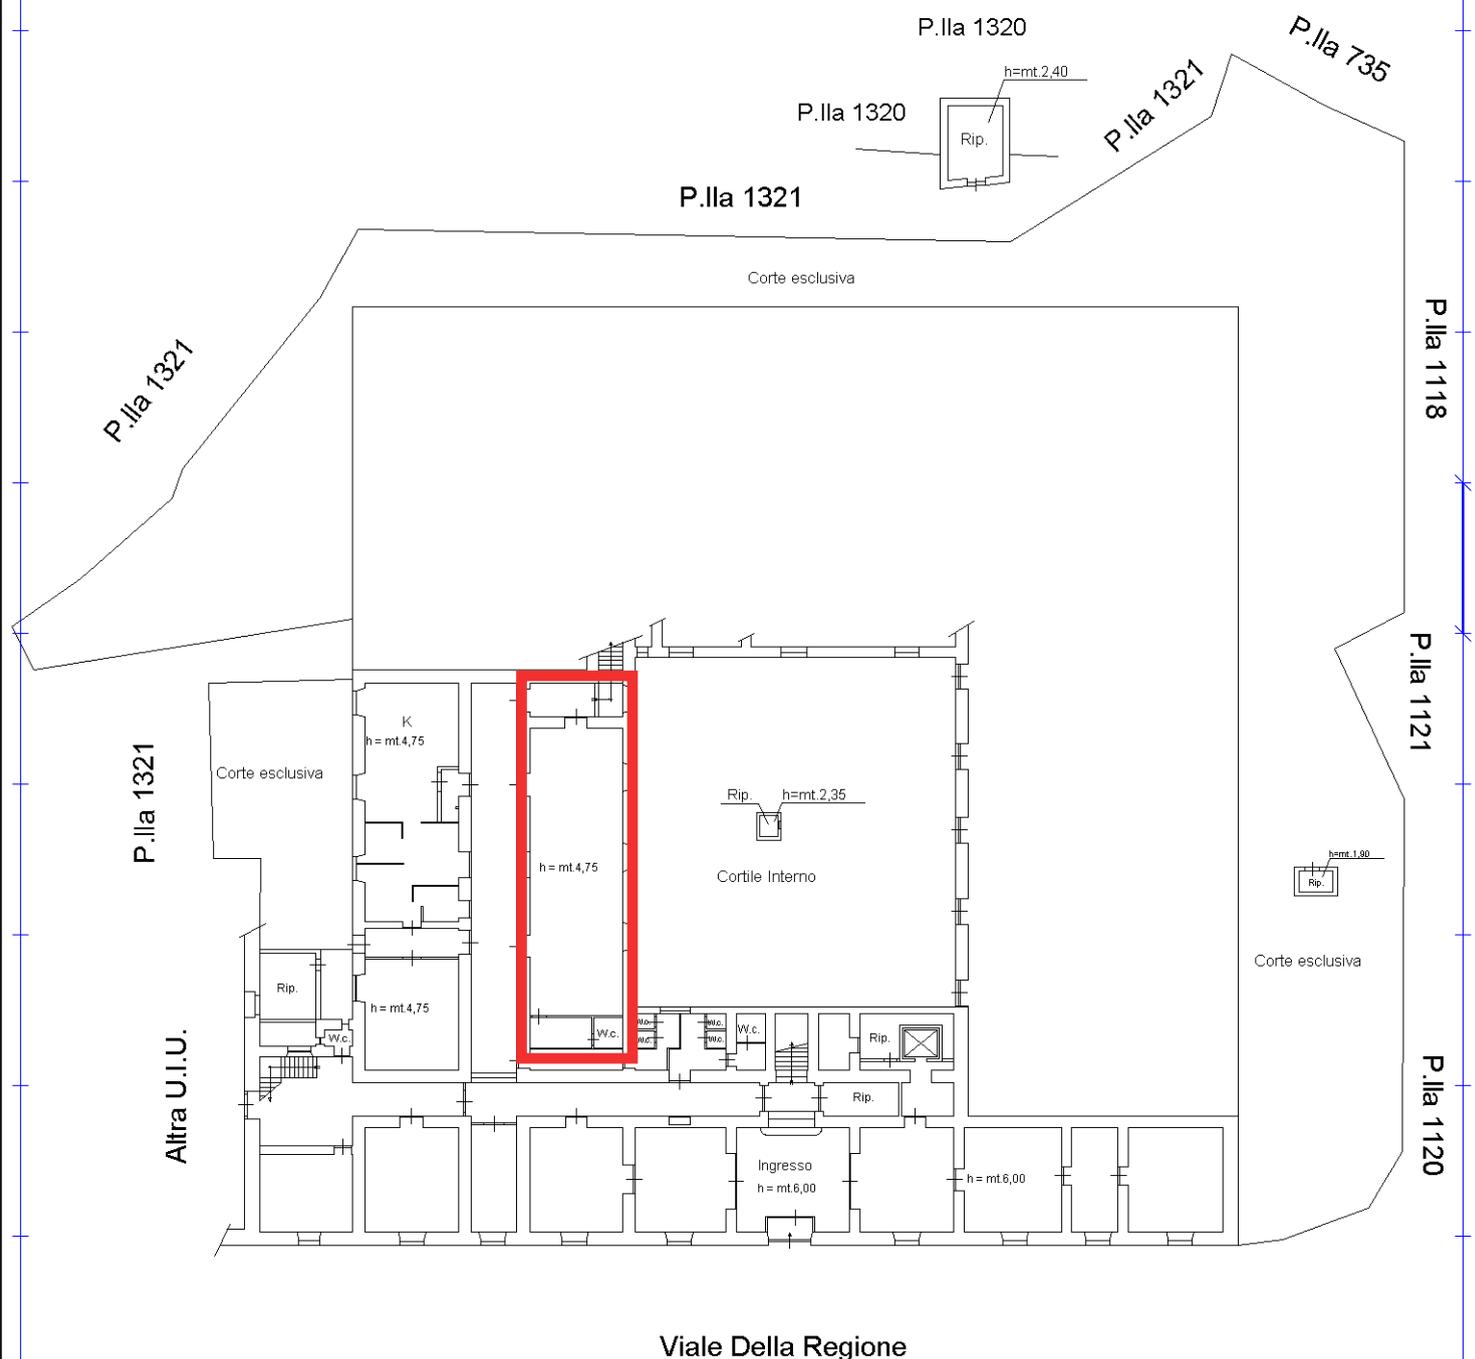

Catasto dei Fabbricati - Situazione al 16/09/2020 - Comune di CALTANISSETTA (B429) - < Foglio: 86 - Particella: 144 - Subalterno: 1 >
VIALE DELLA REGIONE n. 1 piano: T-1-2;

Ultima planimetria in atti